

Residencial Dante

Carrer Dante Alighieri 51 / Passatge Capdevila 13


Local comercial



SUPERFÍCIES APROXIMADES (m²)

Superfície construïda interior **51,58 m²**

Superfície útil interior **45,82 m²**

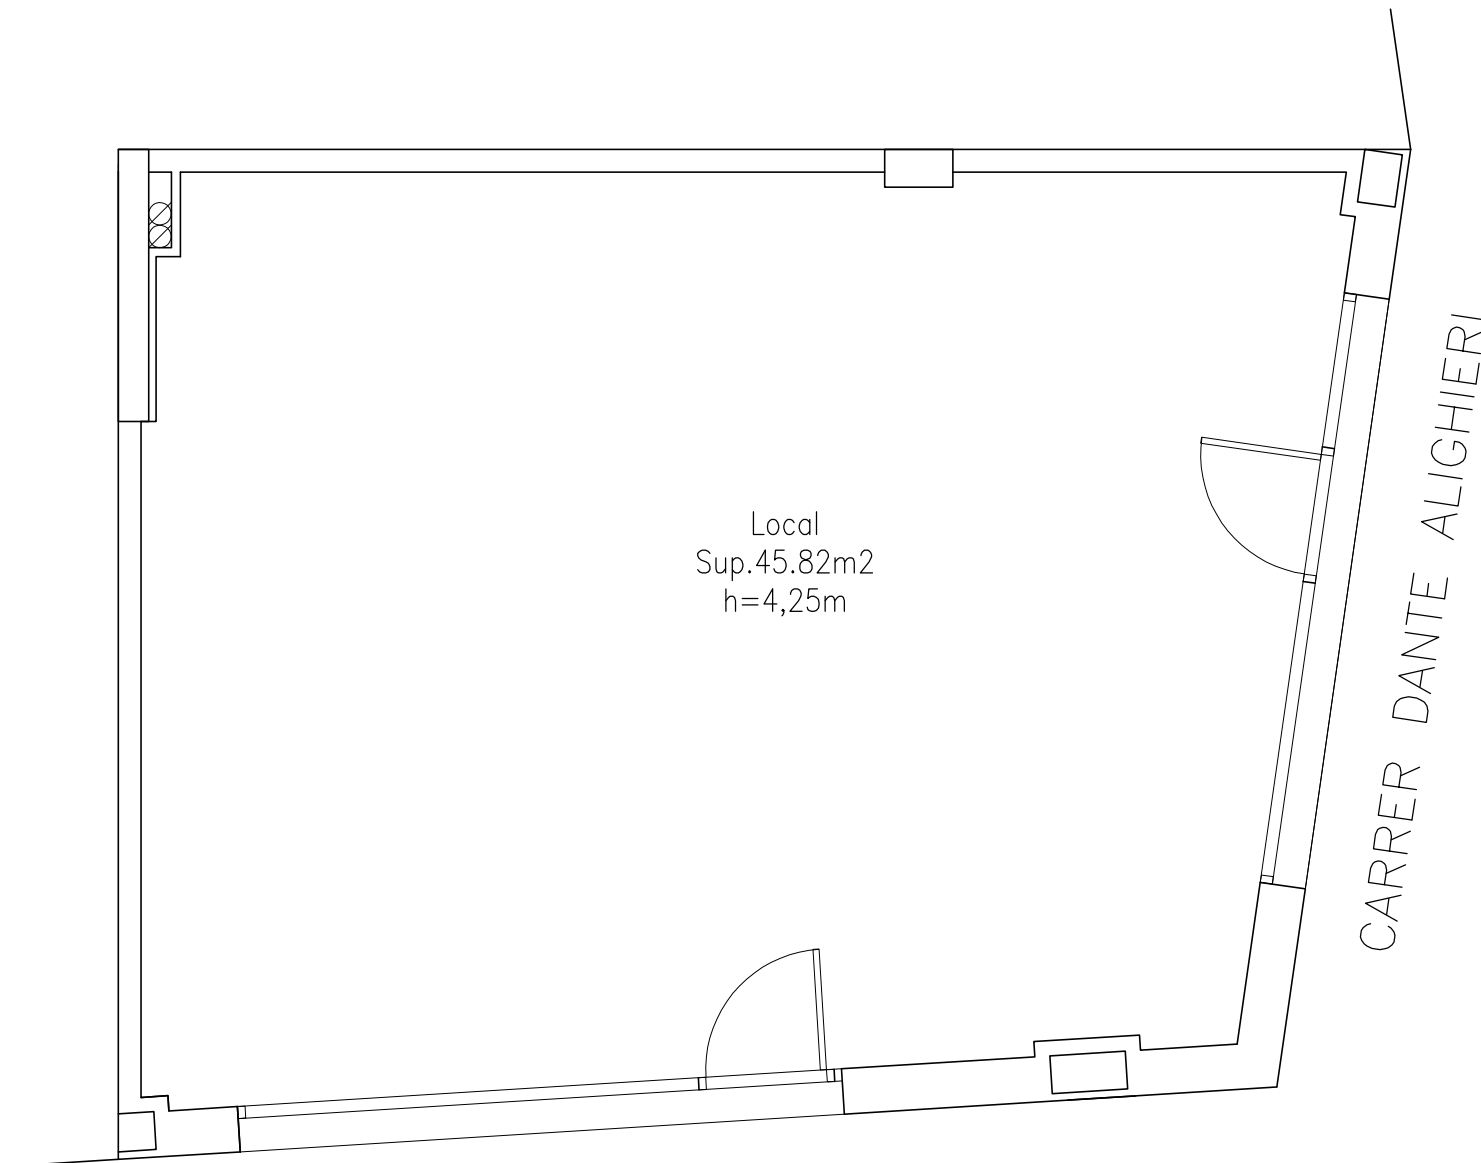

ESCALA DE LA EFICIÈNCIA ENERGÈTICA	
Classe	Indicador
A	16 2
B	
C	
D	
E	
F	
G	

PASSATGE CAPDEVILA

Aquest plànol és merament informatiu i no té caràcter contractual. Les superfícies són provisionals i poden variar per exigències tècniques, jurídiques o de l'execució d'obra. El mobiliari i la decoració no estan inclosos; l'equipament serà l'establert estrictament a la memòria de qualitats.

Este plano es meramente informativo y no tiene carácter contractual. Las superficies son provisionales y pueden variar por exigencias técnicas, jurídicas o de la ejecución de obra. El mobiliario y la decoración no están incluidos; el equipamiento será el establecido estrictamente en la memoria de calidades.

