


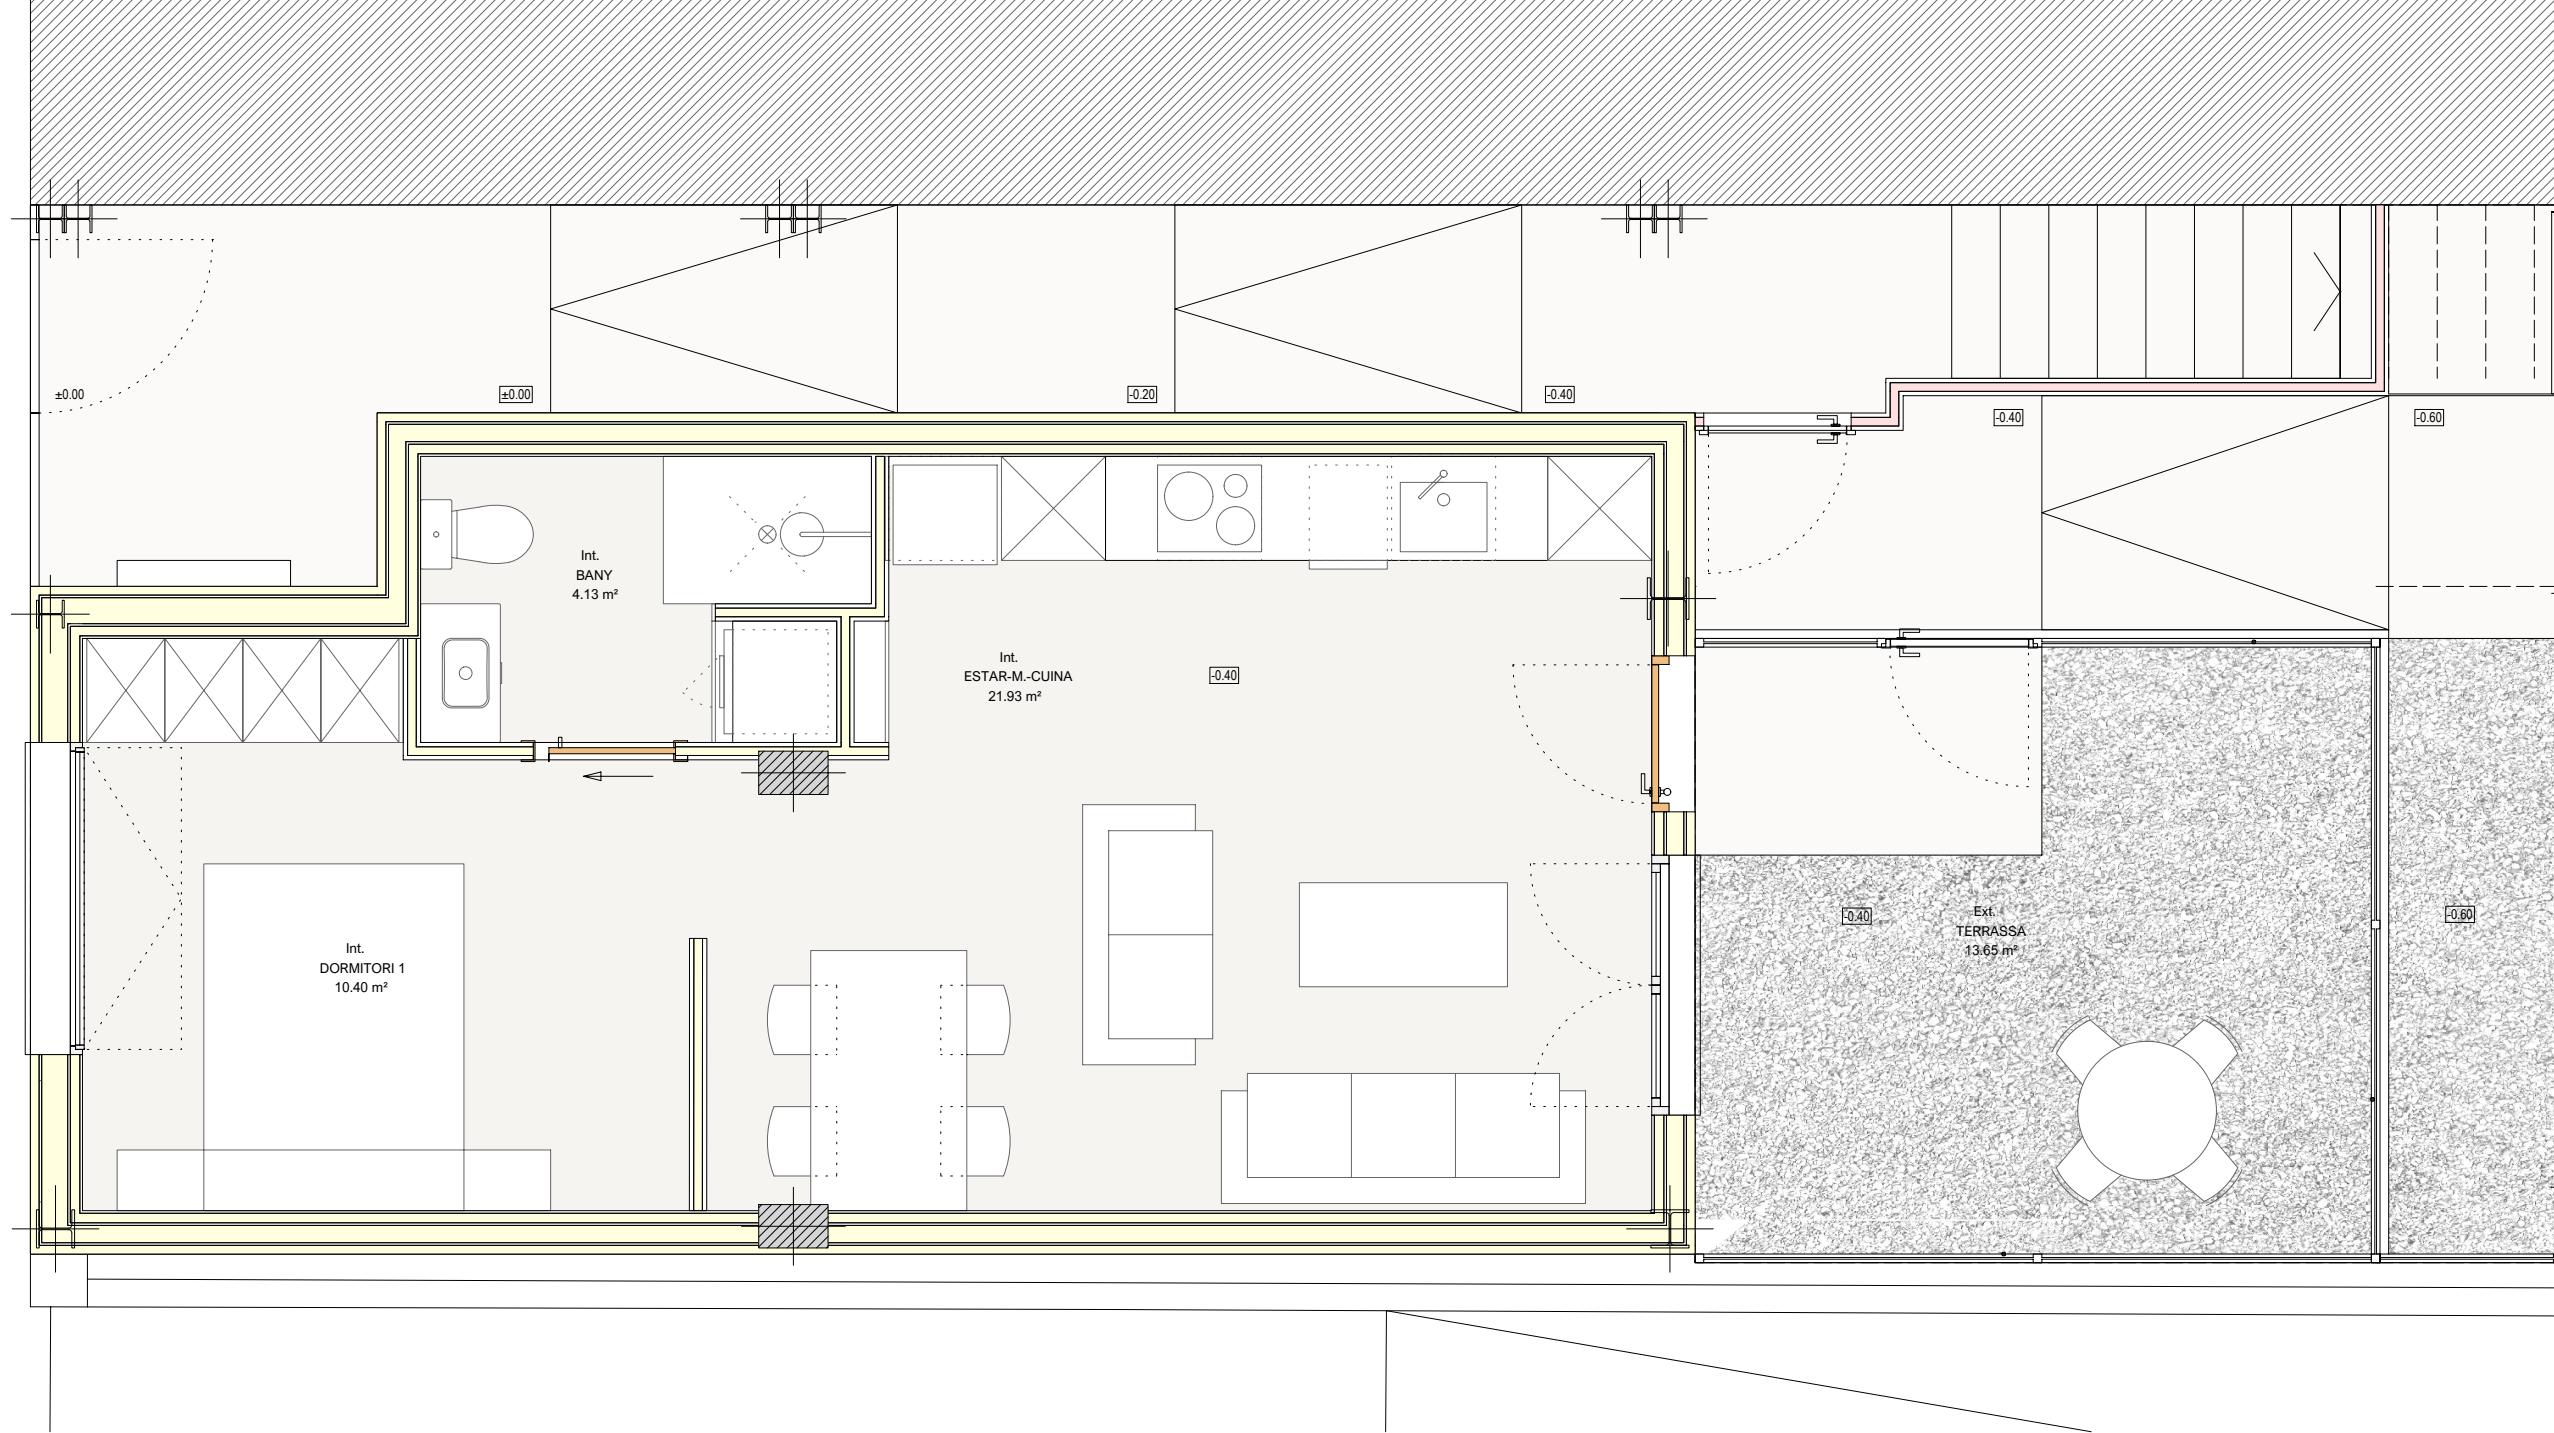

Superfícies Interiors

Total Construït	44,56 m²
Total Útil	36,46 m²
Sala d'estar - Menjador - Cuina	21,93 m²
Dormitori	10,40 m²
Bany	4,13 m²

Superfícies Exteriors

Total Exteriors	13,65 m²
Terrassa	13,65 m²

Total Interiors + Exteriors	58,21 m²
-----------------------------	----------

Vallès 86

Sant Cugat del Vallès
Carrer Vallès 86

Bx - 1
Planta Baixa
Porta 1

1 Dormitori
1 Bany

Terrassa

Aquest plànol és merament informatiu i no té caràcter contractual. Les superfícies són provisionals i poden variar per exigències tècniques, jurídiques o de l'execució d'obra. El mobiliari i la decoració no estan inclosos; l'equipament serà l'establert estrictament a la memòria de qualitats.

Este plano es meramente informativo y no tiene carácter contractual. Las superficies son provisionales y pueden variar por exigencias técnicas, jurídicas o de la ejecución de obra. El mobiliario y la decoración no están incluidos; el equipamiento será el establecido estrictamente en la memoria de calidades.