


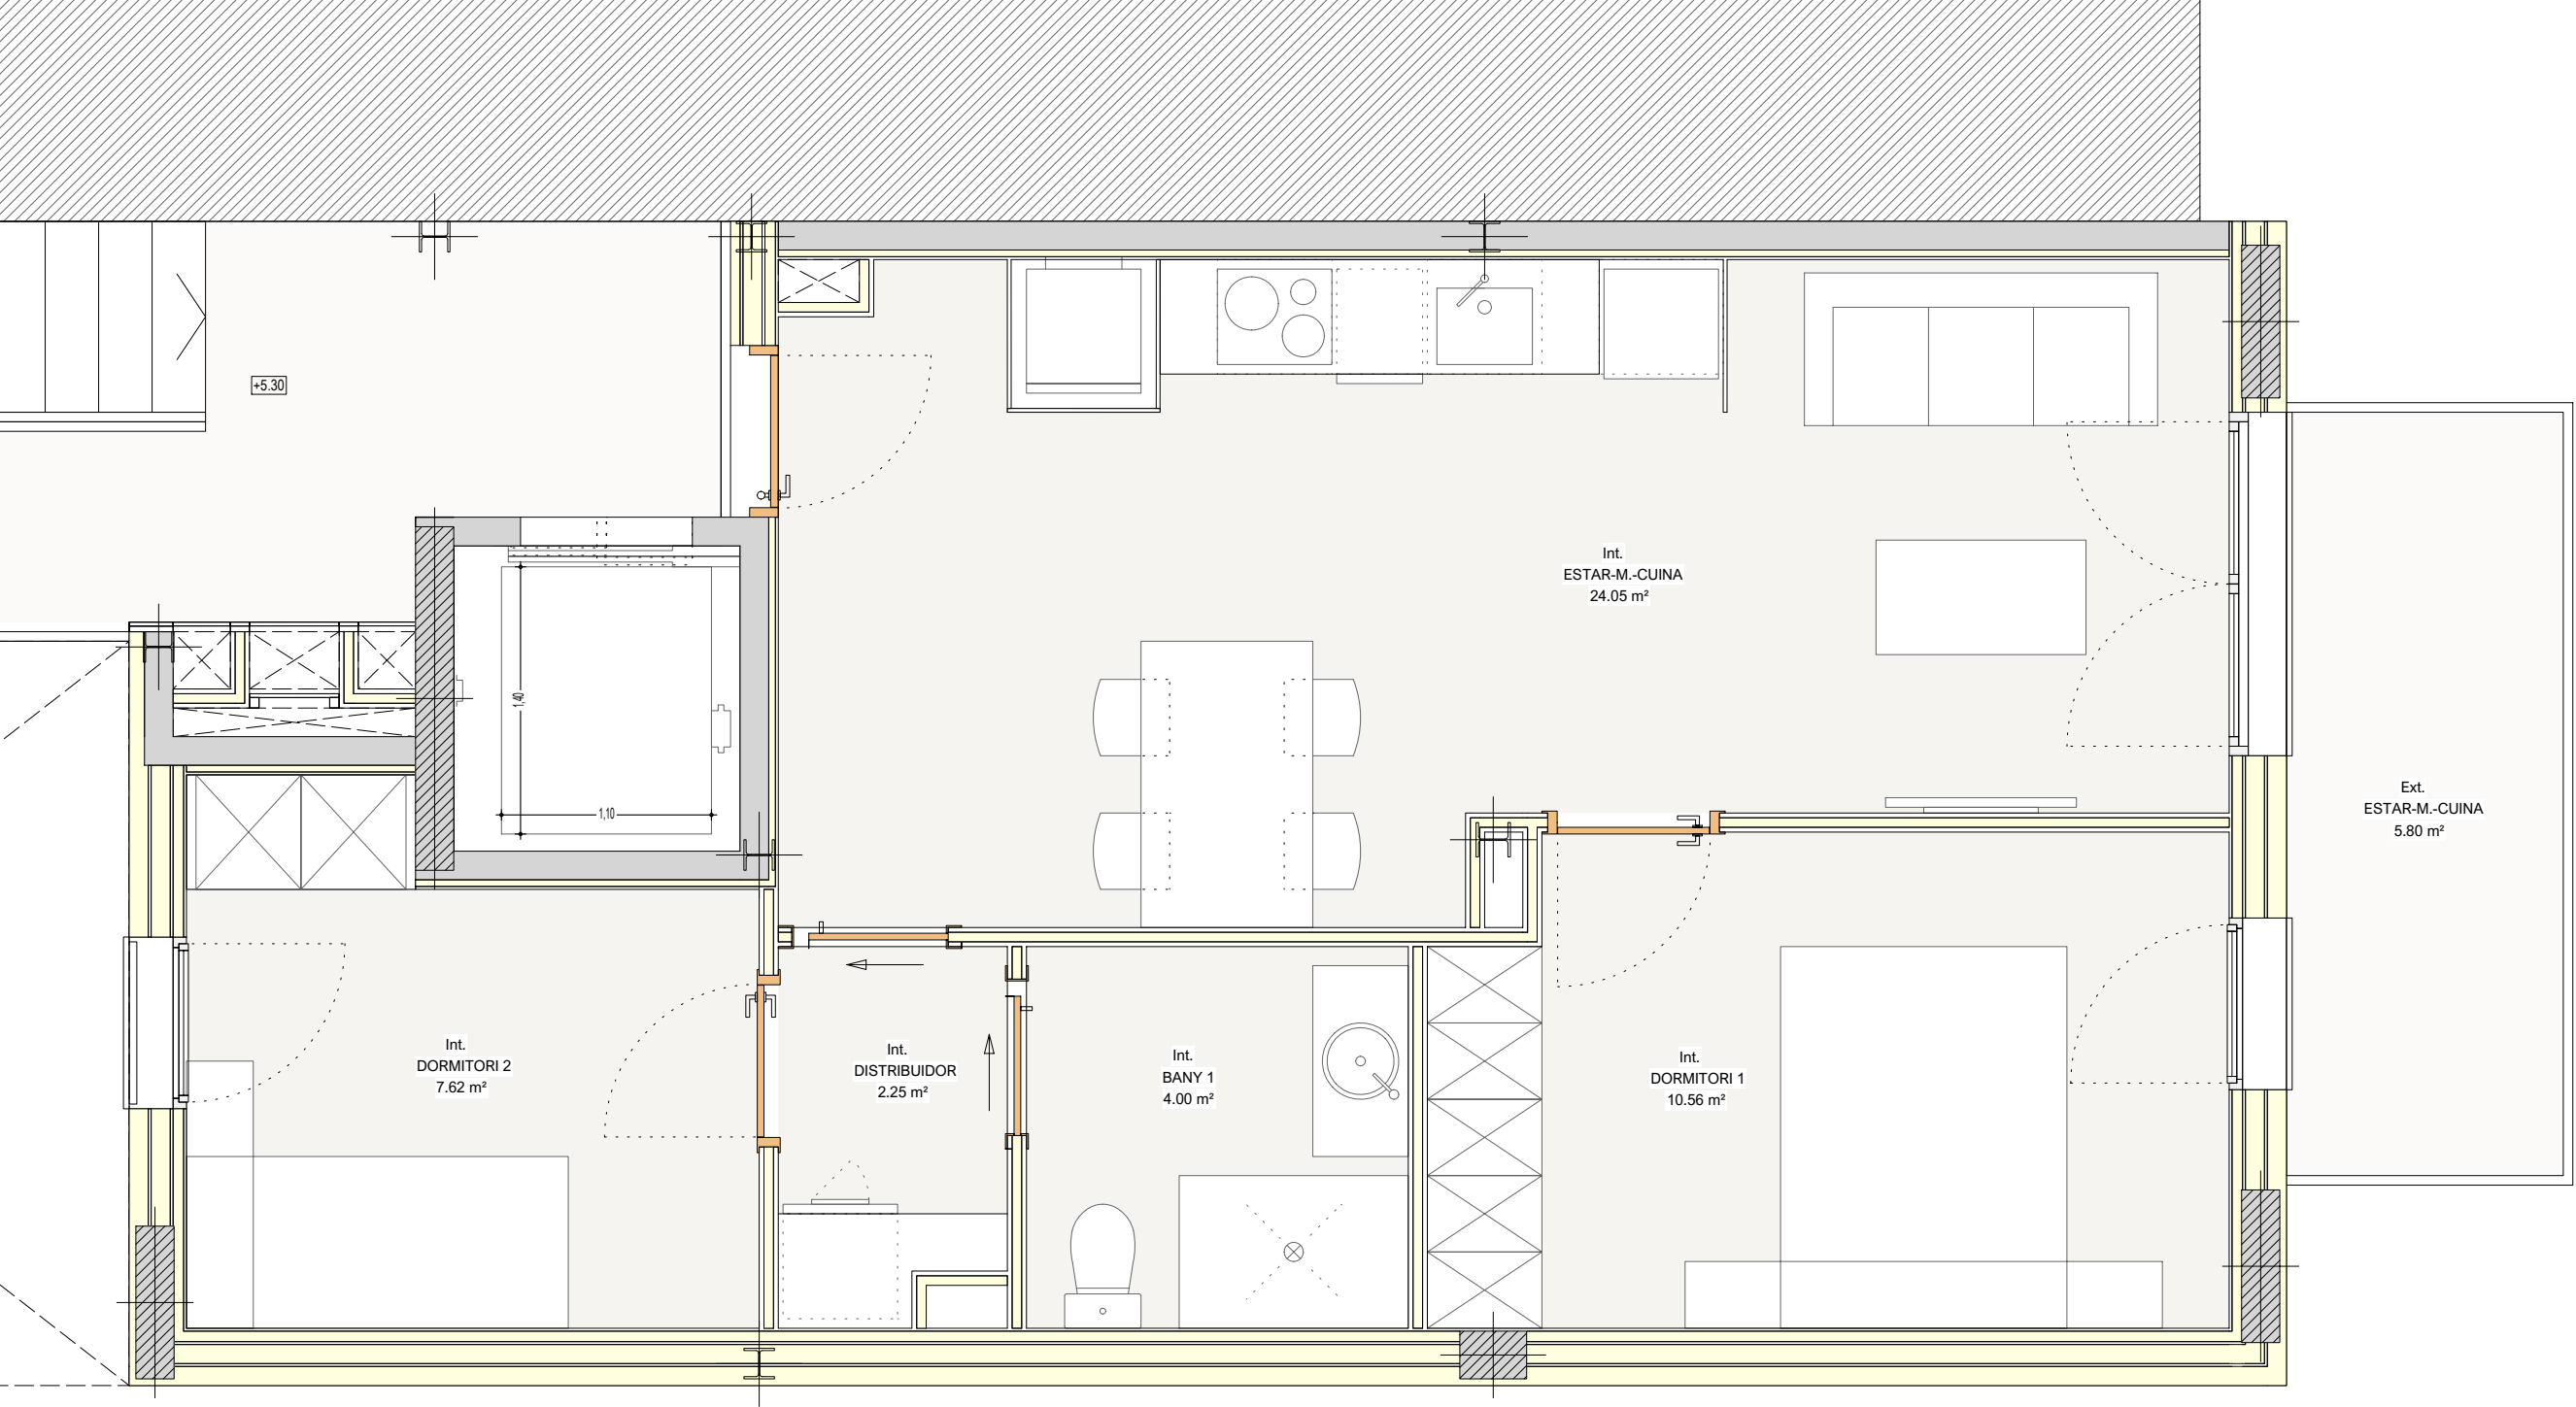

Vallès 86

Sant Cugat del Vallès
Carrer Vallès 86

1r - 2 Planta Primera Porta 2

2 Dormitoris
1 Bany
Balcó

Aquest plànol és merament informatiu i no té caràcter contractual. Les superfícies són provisionals i poden variar per exigències tècniques, jurídiques o de l'execució d'obra. El mobiliari i la decoració no estan inclosos; l'equipament serà l'establert estrictament a la memòria de qualitats.

Este plano es meramente informativo y no tiene carácter contractual. Las superficies son provisionales y pueden variar por exigencias técnicas, jurídicas o de la ejecución de obra. El mobiliario y la decoración no están incluidos; el equipamiento será el establecido estrictamente en la memoria de calidades.

Superfícies Interiors

Total Construït	59,43 m²
Total Útil	48,48 m²
Sala d'estar - Menjador - Cuina	24,05 m²
Dormitori 1	10,56 m²
Dormitori 2	7,62 m²
Bany	4,00 m²
Distribuïdor	2,25 m²

Superfícies Exteriors

Total Exteriors	5,80 m²
Balcó	5,80 m²

Total Interiors + Exteriors	65,23 m²
-----------------------------	----------