


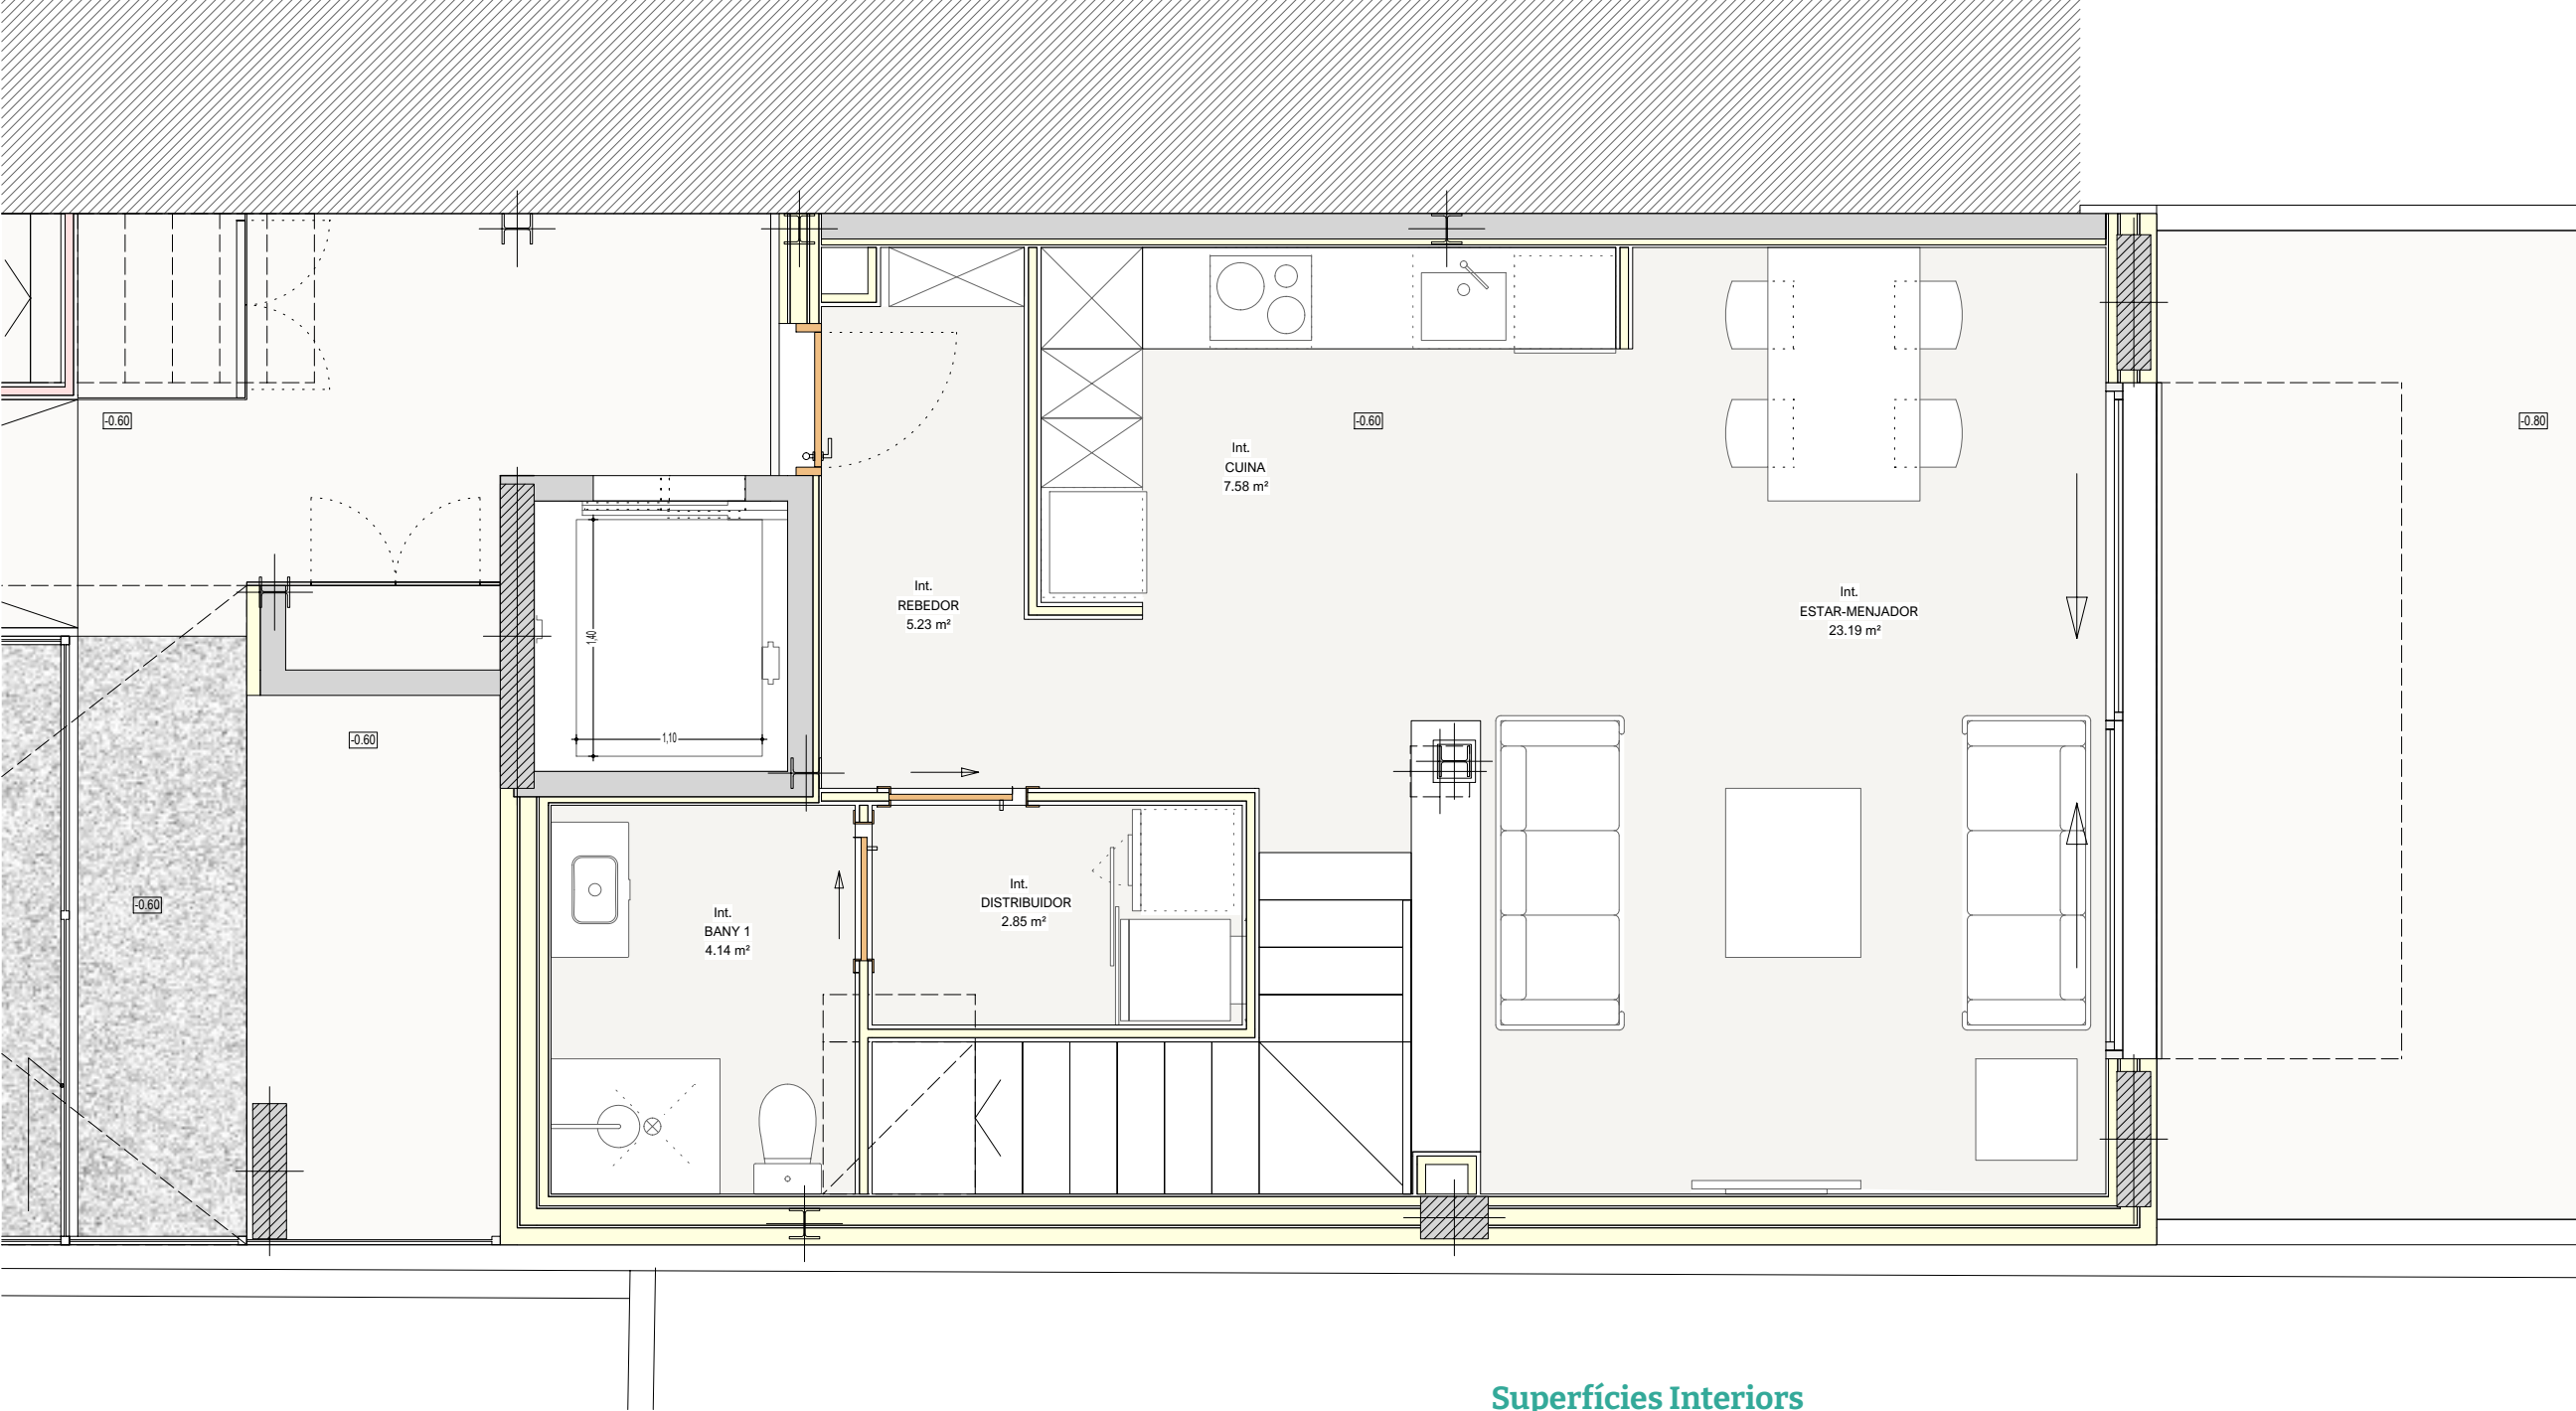

Planta baixa

Plànol 1/3



Superfícies Interiors

Total Construït	115,81 m²
Total Útil	89,58 m²
Sala d'estar - Menjador - Cuina	36,00 m²
Dormitori 1	13,34 m²
Dormitori 2	7,62 m²
Dormitori 3	10,46 m²
Bany 1	6,99 m²
Bany 2	4,05 m²
Bany 3	6,22 m²
Passadís + Distribuïdor	4,90 m²

Superfícies Exteriors

Total Exteriors	85,65 m²
Balcó	5,80 m²
Terrassa	23,40 m²
Jardí amb piscina privada	56,45 m²

Total Interiors + Exteriors 201,46 m²

Vallès 86

Sant Cugat del Vallès
Carrer Vallès 86

Bx - 2

Dúplex

Planta Baixa
Porta 2


3 Dormitoris
3 Banys

Jardí amb piscina
Terrassa
Balcó

Plànol 1/3
Planta baixa

Aquest plànol és merament informatiu i no té caràcter contractual. Les superfícies són provisionals i poden variar per exigències tècniques, jurídiques o de l'execució d'obra. El mobiliari i la decoració no estan inclosos; l'equipament serà l'establert estrictament a la memòria de qualitats.

Este plano es meramente informativo y no tiene carácter contractual. Las superficies son provisionales y pueden variar por exigencias técnicas, jurídicas o de la ejecución de obra. El mobiliario y la decoración no están incluidos; el equipamiento será el establecido estrictamente en la memoria de calidades.

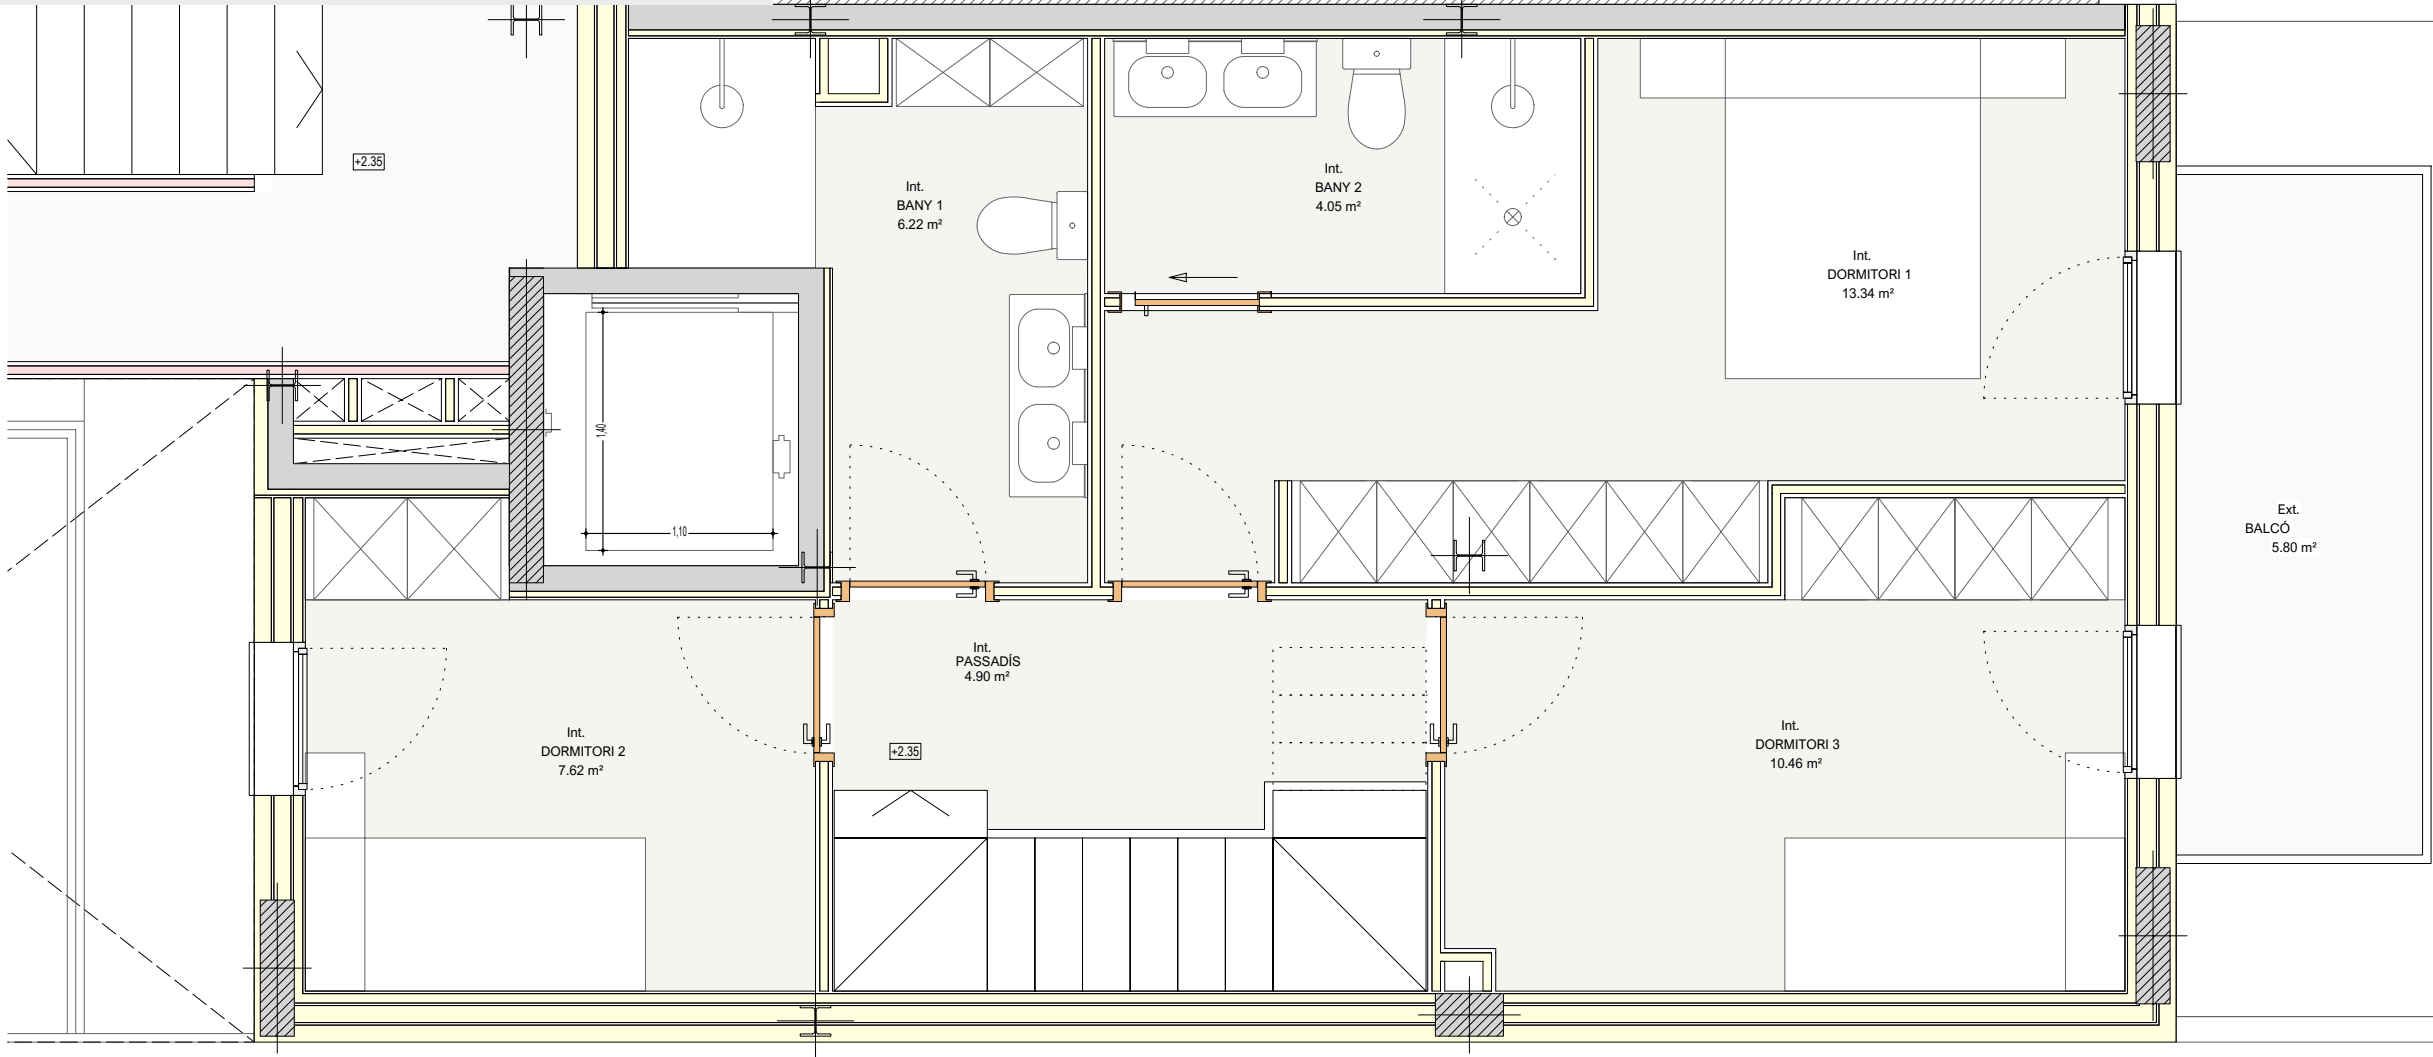

Plata primera

Plànol 2/3

Superfícies Interiors

Total Construït	115,81 m²
Total Útil	89,58 m²
Sala d'estar - Menjador - Cuina	36,00 m²
Dormitori 1	13,34 m²
Dormitori 2	7,62 m²
Dormitori 3	10,46 m²
Bany 1	6,99 m²
Bany 2	4,05 m²
Bany 3	6,22 m²
Passadís + Distribuïdor	4,90 m²

Superfícies Exteriors

Total Exteriors	85,65 m²
Balcó	5,80 m²
Terrassa	23,40 m²
Jardí amb piscina privada	56,45 m²

Total Interiors + Exteriors	201,46 m²
-----------------------------	-----------

Vallès 86

Sant Cugat del Vallès
Carrer Vallès 86

Bx - 2

Dúplex

Planta Baixa
Porta 2


3 Dormitoris
3 Banyes

Jardí amb piscina
Terrassa
Balcó

Plànol 2/3
Planta primera

Aquest plànol és merament informatiu i no té caràcter contractual. Les superfícies són provisionals i poden variar per exigències tècniques, jurídiques o de l'execució d'obra. El mobiliari i la decoració no estan inclosos; l'equipament serà l'establert estrictament a la memòria de qualitat.

Este plano es meramente informativo y no tiene carácter contractual. Las superficies son provisionales y pueden variar por exigencias técnicas, jurídicas o de la ejecución de obra. El mobiliario y la decoración no están incluidos; el equipamiento será el establecido estrictamente en la memoria de calidades.

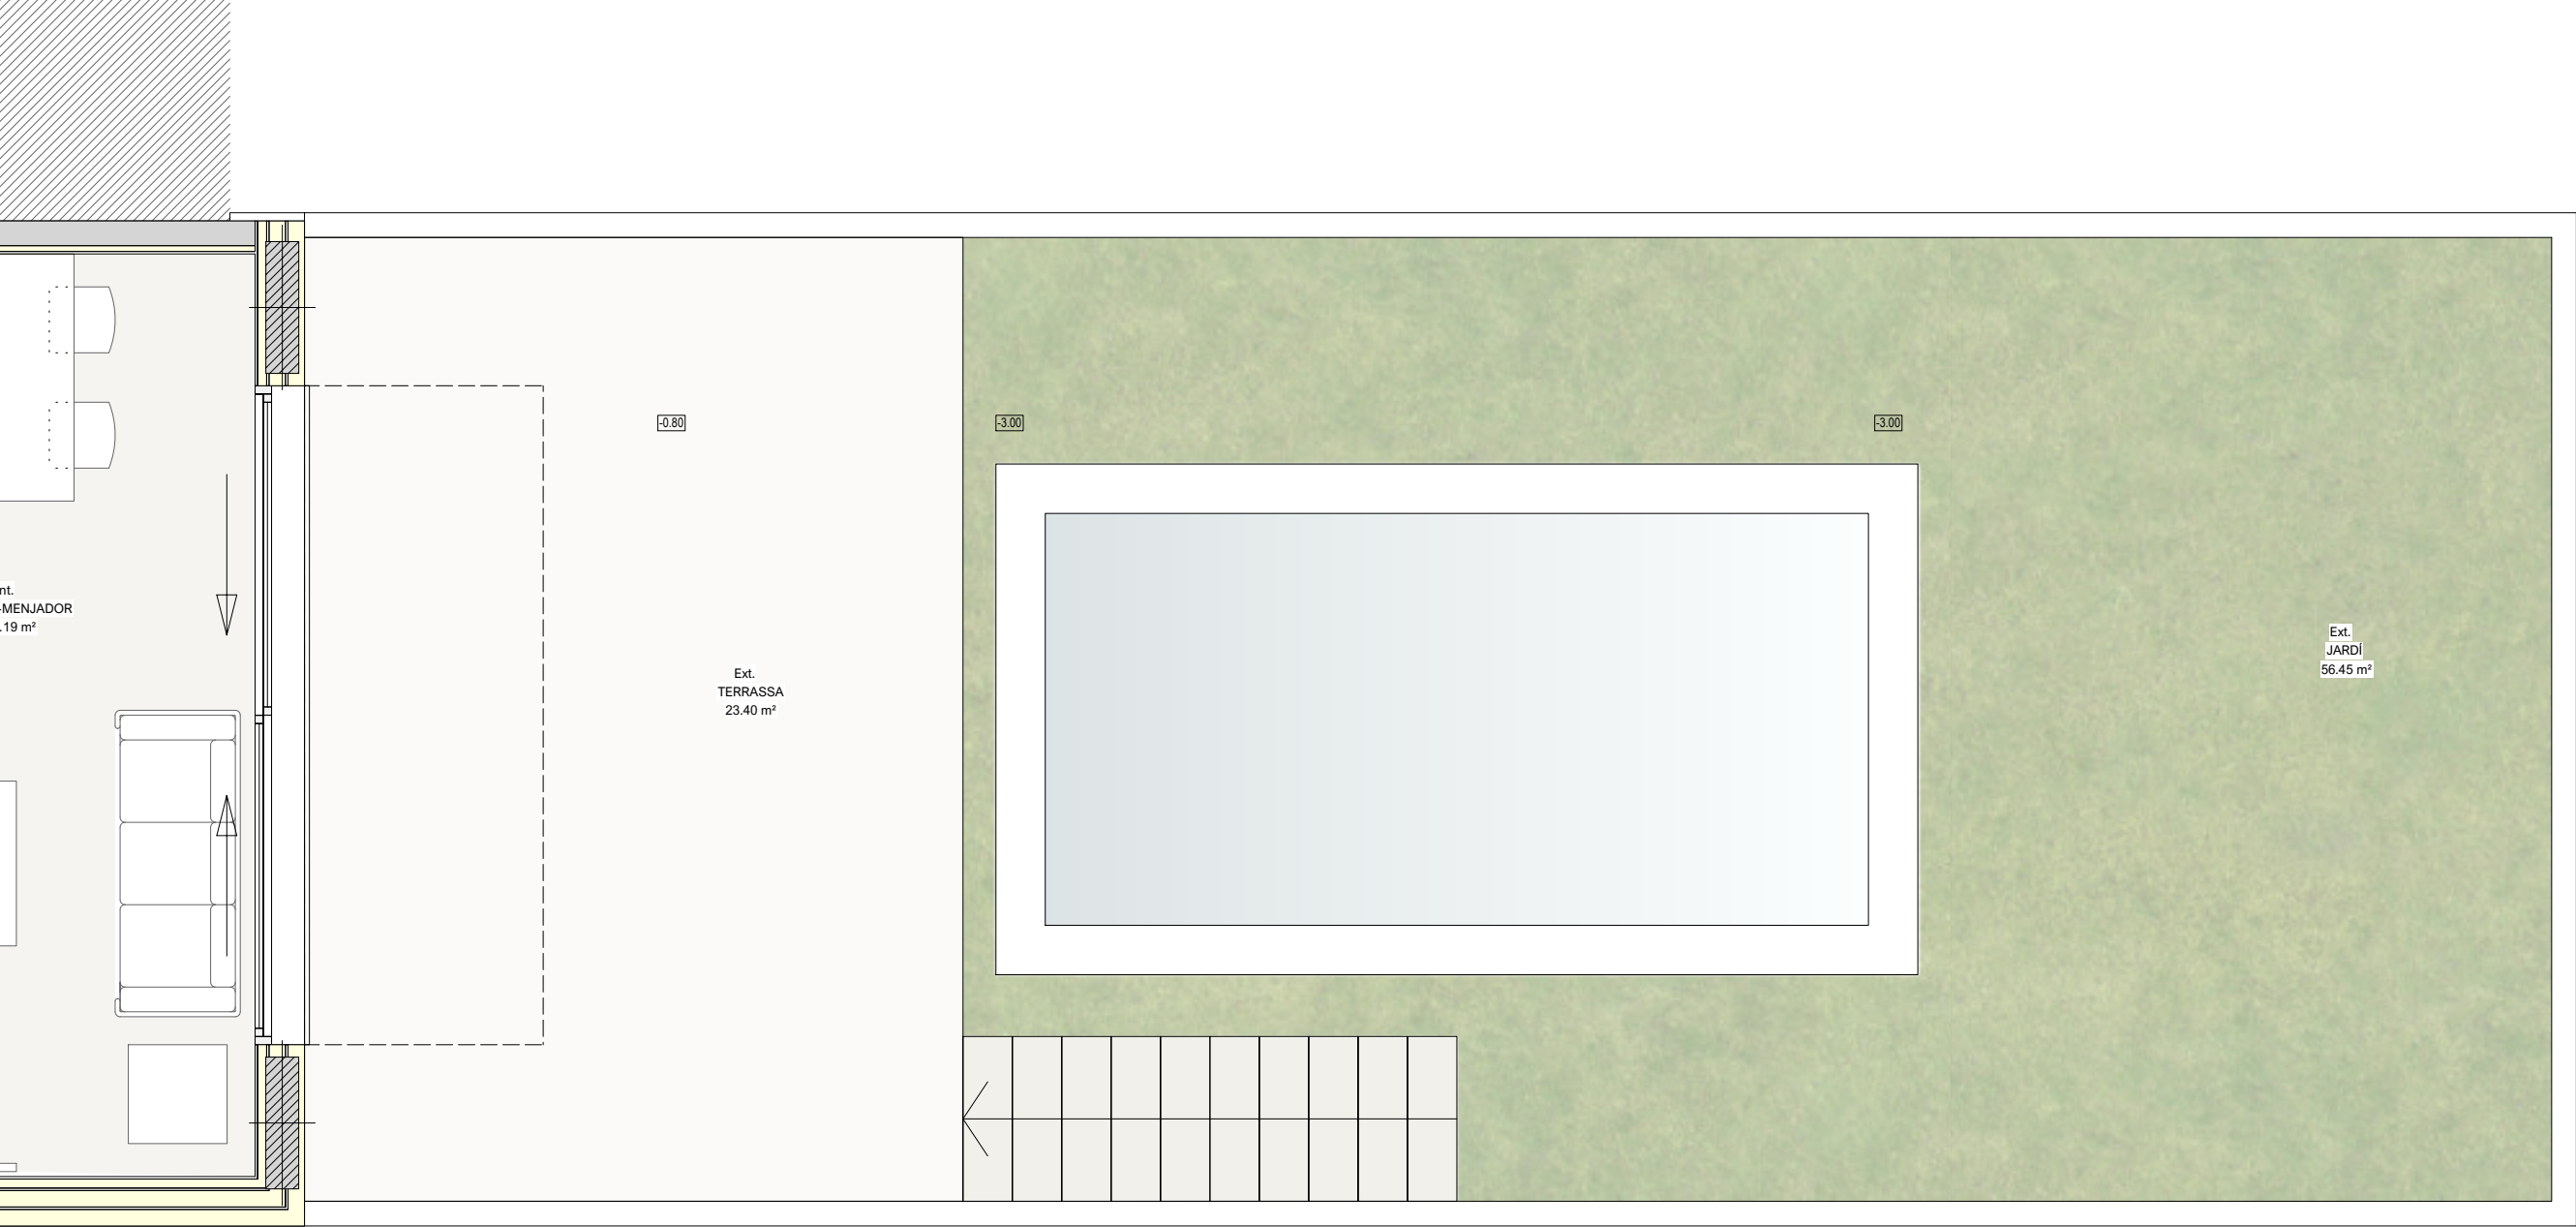

Jardí amb piscina

Plànol 3/3



Superfícies Interiors

Total Construït	115,81 m²
Total Útil	89,58 m²
Sala d'estar - Menjador - Cuina	36,00 m²
Dormitori 1	13,34 m²
Dormitori 2	7,62 m²
Dormitori 3	10,46 m²
Bany 1	6,99 m²
Bany 2	4,05 m²
Bany 3	6,22 m²
Passadís + Distribuïdor	4,90 m²

Superfícies Exteriors

Total Exteriors	85,65 m²
Balcó	5,80 m²
Terrassa	23,40 m²
Jardí amb piscina privada	56,45 m²

Total Interiors + Exteriors	201,46 m²
-----------------------------	-----------

Vallès 86

Sant Cugat del Vallès
Carrer Vallès 86

Bx - 2

Dúplex

Planta Baixa
Porta 2

3 Dormitoris
3 Banys

Jardí amb piscina
Terrassa
Balcó

Plànol 3/3
Jardí amb piscina

Aquest plànol és merament informatiu i no té caràcter contractual. Les superfícies són provisionals i poden variar per exigències tècniques, jurídiques o de l'execució d'obra. El mobiliari i la decoració no estan inclosos; l'equipament serà l'establert estrictament a la memòria de qualitats.

Este plano es meramente informativo y no tiene carácter contractual. Las superficies son provisionales y pueden variar por exigencias técnicas, jurídicas o de la ejecución de obra. El mobiliario y la decoración no están incluidos; el equipamiento será el establecido estrictamente en la memoria de calidades.