


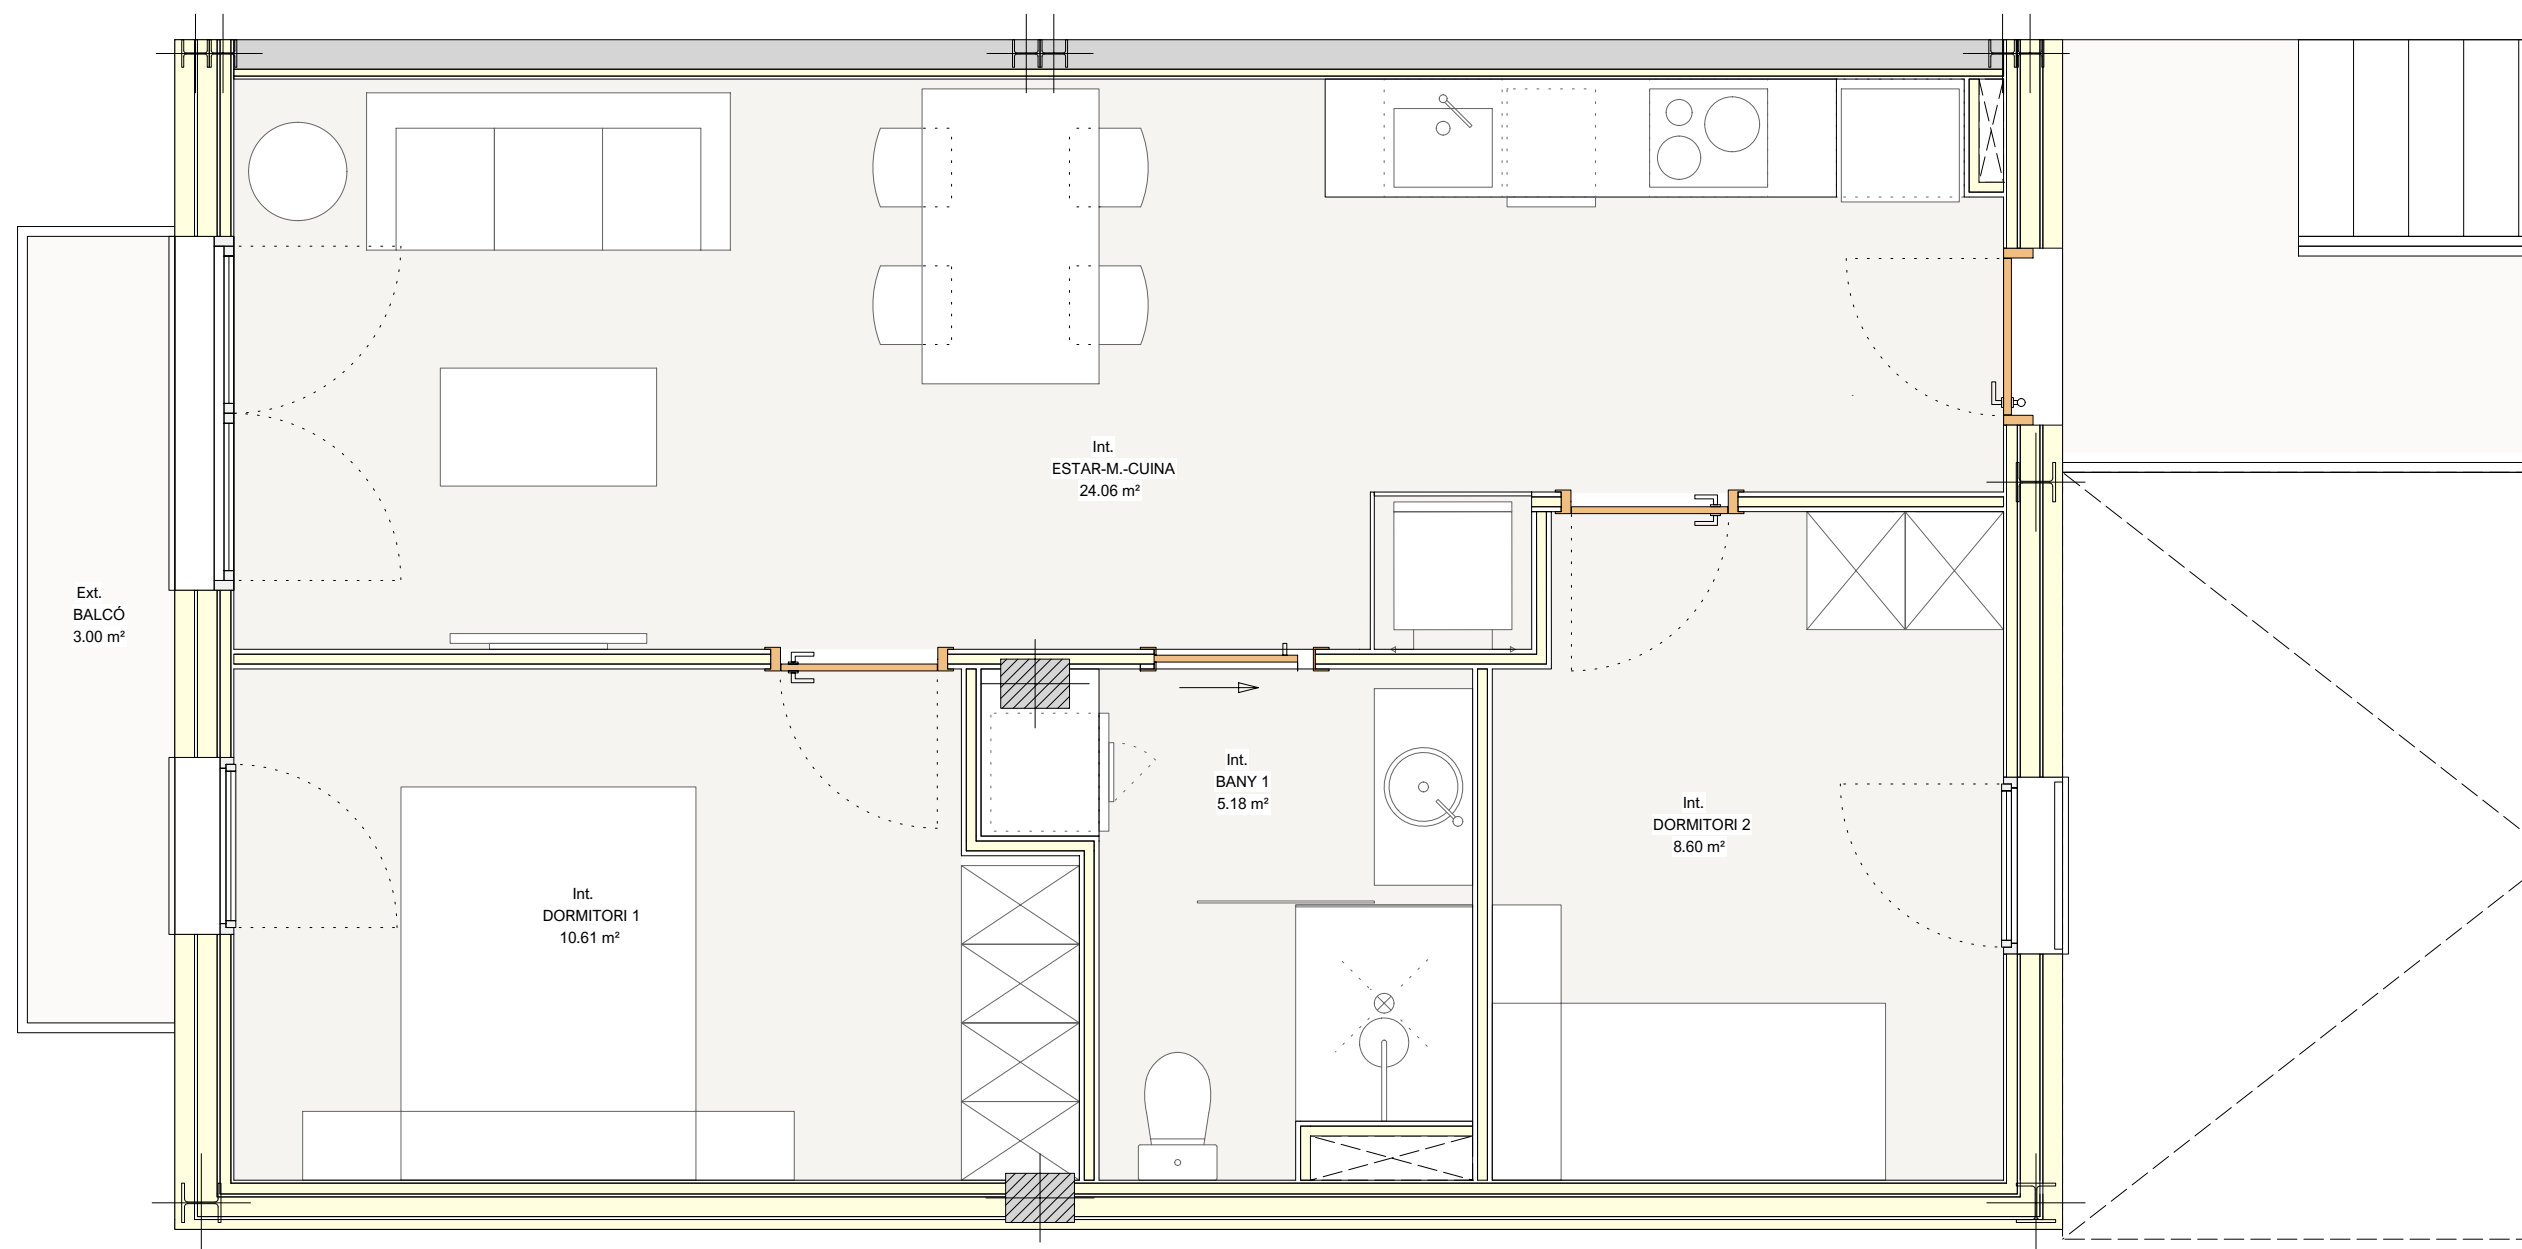

Vallès 86

Sant Cugat del Vallès
Carrer Vallès 86

1r - 1 Planta Primera Porta 1

2 Dormitoris
1 Bany

Balcó

Aquest plànol és merament informatiu i no té caràcter contractual. Les superfícies són provisionals i poden variar per exigències tècniques, jurídiques o de l'execució d'obra. El mobiliari i la decoració no estan inclosos; l'equipament serà l'establert estrictament a la memòria de qualitat.

Este plano es meramente informativo y no tiene carácter contractual. Las superficies son provisionales y pueden variar por exigencias técnicas, jurídicas o de la ejecución de obra. El mobiliario y la decoración no están incluidos; el equipamiento será el establecido estrictamente en la memoria de calidades.

Superfícies Interiors

Total Construït	58,08 m²
Total Útil	48,45 m²
Sala d'estar - Menjador - Cuina	24,06 m²
Dormitori 1	10,61 m²
Dormitori 2	8,6 m²
Bany	5,18 m²

Superfícies Exteriors

Total Exteriors	3,00 m²
Balcó	3,00 m²

Total Interiors + Exteriors	61,08 m²
-----------------------------	----------